
RevitLab Hrastovec

Skozi dvorišče

Avtorji

Luka Miklavčič
Neža Sevčnikar
Marie Kinkela
Nina Umer

Mentorska skupina

doc. Mitja Zorc
doc. dr. Miloš Kosec
asist Tadej Urh

Kazalo

005	Projekt Skozi dvorišče
006	Izhodišča za programsko zasnovo
007	Konceptualna izhodišča
008	Predstavitev prostorsko - programske zasnove
010	Pregled po etažah
013	Zunanja ureditev

Skozi dvorišče

Grad Hrastovec je imel v prostoru in družbi vedno izstopajočo vlogo. Vpet v lokalni kontekst je hkrati segal prek njegovega merila. Slikovit in mogočen stavbni ansambel na vzpetini, nekdanj sedež fevdalnega gospo(dar)stva, kulturno središče, prizorišče sodnih procesov... je danes domovanje velike skupnosti socialno varstvenega zavoda. Proces deinstitutionalizacije vodi slednjega iz gradu v primernejše prostore, grad pa postavlja pred izziv nove rabe, ustrezne njegovemu izročilu.

Projektni predlog prepozna potencial zunanjih in notranjih prostorov na gradu in v bližnji okolici kot privlačnih prizorišč za dogodke različnih zvrsti in meril, odmevnih v širšem prostoru. Prizorišča med seboj poveže z obnovljenimi obstoječimi in novimi potmi ter dopolni s podpornimi programi, ki v vsakodnevni rabi razširijo ponudbo dejavnosti na lokalnem nivoju. Preoblikovano osrednje dvorišče vzdolž zgodovinske vstopne osi učinkovito poveže niz zunanjih grajskih prostorov in jih poveže z novimi prireditvenimi prostori, ki se v podzemlju vzpostavijo med ostanki nekdanjih obrambnih zidov.

1. Predstavitev izhodišč za programsko zasnovo

Pri izboru novega programa smo se oprli na predloge, ki smo jih prejeli na skupnih delavnicah z županom, prebivalci občine Lenart in ostalimi deležniki ter strokovnjaki, ki so sodelovali pri projektu. Le te pa smo dopolnili glede na našo vizijo gradu Hrastovec kot mesto večih prizorišč. Prav tako smo sledili konceptu, kako grad odpreti in približati čim večjemu številu obiskovalcev, v prvi vrsti občanom in prebivalcem bližnjih krajev. To smo želeli doseči z raznolikostjo tako ponujenega programa, kot s prostorskim oblikovanjem, ki ponekod omogoča izvajanje različnih dejavnosti v istem prostoru.



kultura

serija novonastalih dvoran za zasebne in javne prireditve
muzej, prostori za razstave in galerije

knjižnica



bivanje

hostel

alternativna stanovanja



zdravje

prostori za rehabilitacijo



druženje in izobraževanje

delavnice

prostori za mlade in prostori za rekreacijo



delo

konferenčni prostori



gastronomija

kavarna in katering



skupnost občanov

obrtne delavnice in lokalne prodajalne

skupnostni prostori

grad kot prizorišče

Serijo večih novonastalih prireditvenih prostorov dopolnjuje zmožnost ostalih programov, da se ob določeni večji prireditvi ali dogodku podredijo le tem:

hostel - začasna nastanitev sodelujočih

stanovanja - za daljše obdobje (za igralce, umetnike...)

obrtne delavnice - možnost izdelave kulis in scenografije


kavarna - pogostitev na prireditvah

...


* programi, ki so jih predlagali deležniki, strokovnjaki in drugi sodelujoči.

2. Konceptualna izhodišča za prostorsko - programsko zasnovu

Glavna konceptualna izhodišča, katerim smo sledili so naslednja: Najprej, že pri prejšnji točki omenjena želja po odprtju grajskih zidov in povezovanju le tega z njegovo okolico in okoliškimi prebivalci. Le to se prenese na naslednjo točko, ki predstavlja grad kot množico najrazličnejših dejavnosti, katere povezuje vizija gradu, kot na novo vzpostavljene množice prizorišč za javne ali zasebne dogodke in prireditve. Tretje izhodišče pa predstavlja prepoznanost dvorišča kot glavnega povezovalnega in javnega središča ter kot potencial za revitalizacijsko prenovo gradu Hrastovec.

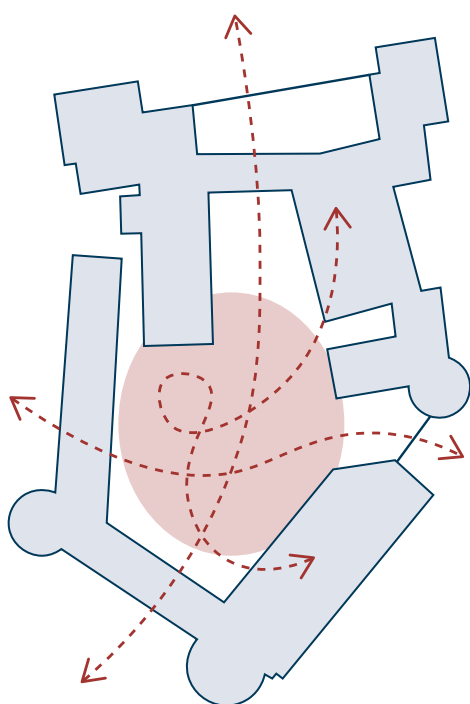

Dvorišče kot glavni povezovalni, srečevalni in javni prostor na gradu

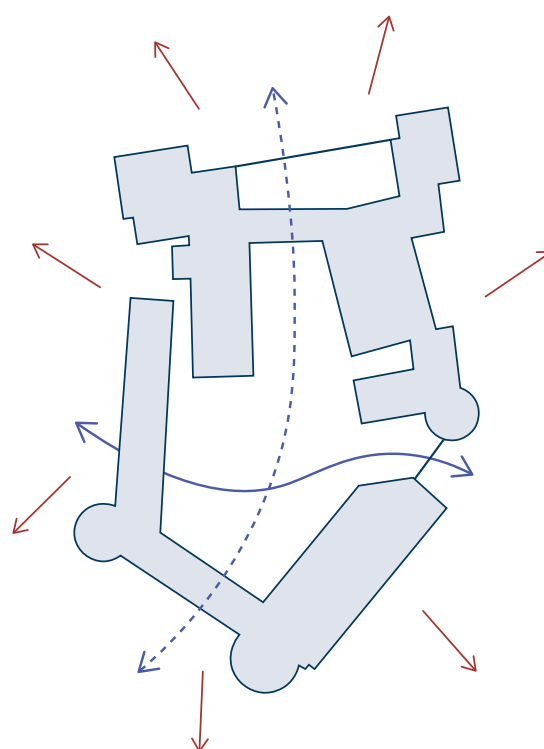

Grad odpreti in opovezati z njegovo okolico in prebivalci bližnjih krajev




3. Predstavitev prostorsko programske zasnove


Glavno vodilo pri postavitvi programskih sklopov je nivo zasebnosti, ki ga potrebujejo posamezni programi. Tisti, ki so najbolj odprti za javnost, se nahajajo v kletni etaži, kjer je dostop do njih najlažji in najbolj izpostavljen. Tu so osrednjo vlogo igra prireditveni prostori s podpornimi programi in kavarno. V severnem delu se nahajajo še razstavní prostori in obrtne delavnice. Se vedno javni, vendar manj izpostavljeni zaradi manj poudarjenih vstopov, so prostori v pritličju. Tu najdemo knjižnico, prodajalne, hostel, prostore za mlade, skupnostne prostore in ohranjene reprezentančne prostore. Glavni vezni člen med njimi je osrednje grajsko dvorišče.

Nadstropje kot najbolj izolirano etažo naseljujejo programi, ki zahtevajo največ zasebnosti in zato niso dostopna neposredno iz dvorišča. To so stanovanja, konferenčni prostori, prostori za rehabilitacijo in za rekreacijo.

Prav tako pa je program vstavljen tako, da se v južnem traktu nahajajo programi, ki so tam stalno prisotni in se ne spreminjajo, medtem, ko so v severnem traktu programi umeščeni spremenljivo. To pomeni, da se večino prostorov lahko spreminja glede na potrebe in želje takratnega programa v gradu.

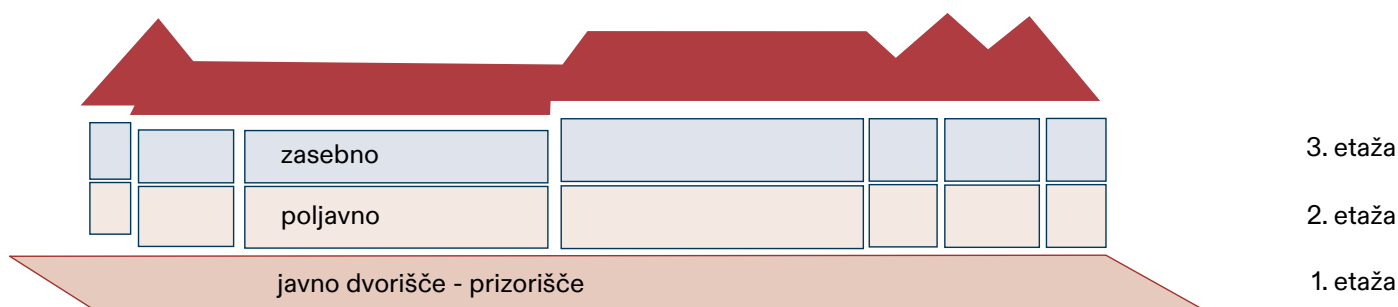


Programski sklopi po delitvi JAVNO - ZASEBNO

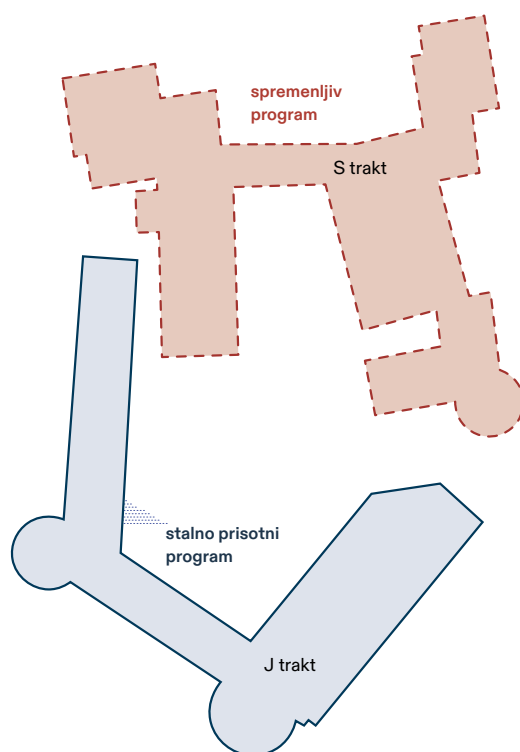

Programski sklopi po delitvi STALNO - SPREMENLJIVO

zasebno


3. etaža

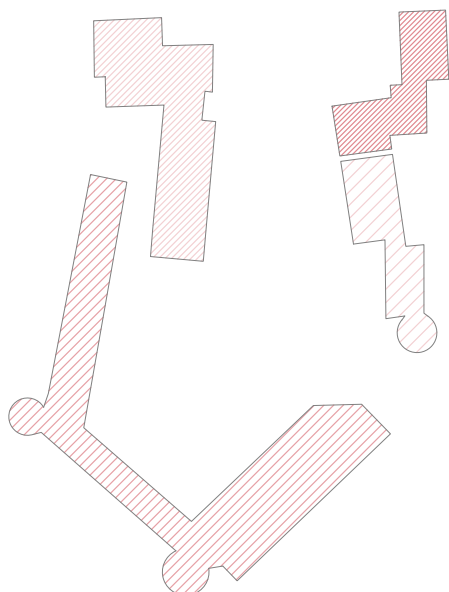

- A - Velika dvorana
- B - Mala dvorana
- C - podporni program za prireditve
- D - kavarna
- E - obrtne delavnice
- F - muzej
- G - sejne sobe

poljavno


2. etaža

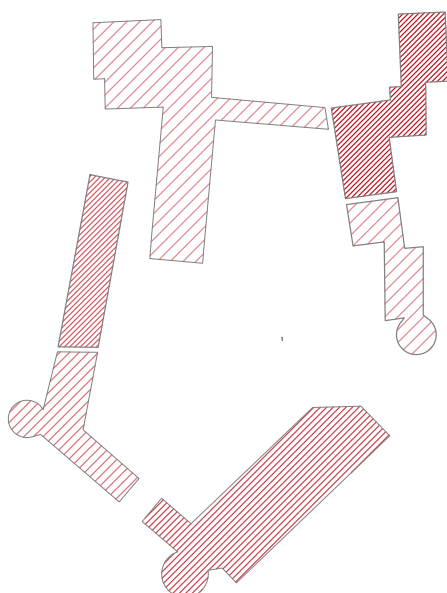

- H - hostel
- I - lokalne prodajalne
- J - knjižnica
- K - reprezentančni prostori
- L - skupnostni prostori
- M - prostori za mlade

javno


1. etaža

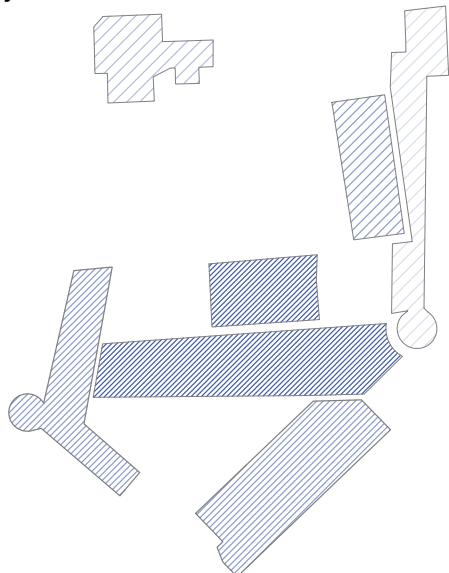

- N - stanovanja
- O - konferenčni prostori
- P - prostori za rekreacijo
- R - prostori za rehabilitacijo

4. Pregled prostorsko - programske zasnove po etažah gradu

Klet - M 1:1000

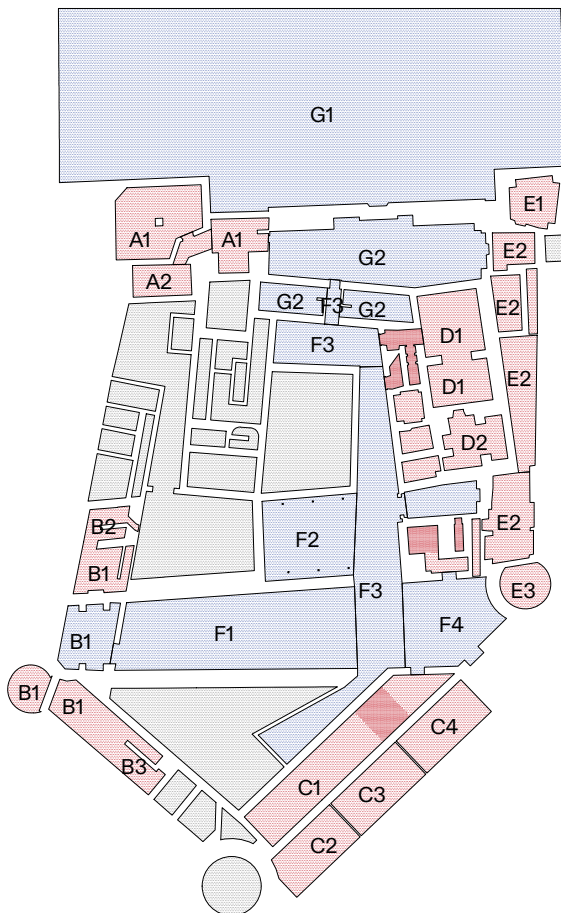

Obrtniške delavnice - 169m²

A1 - Obrtniške delavnice - 138m²

A2 - Servisi, WC - 31m²

Kavarna - 146m²

B1 - Kavarna - 94m²

B2 - Servisi, WC - 22m²

B3 - Kuhinja - 30m²

Sklop prireditvenega prostora - 366m²

C1 - Recepcija - 163m²

C2 - Servisi, WC - 66m²

C3 - Garderoba - 69m²

C4 - Uprava - 68m²

Prostori za manjše dogodke - 160m²

D1 - Dva obokana prostora za 30 ljudi - 113m²

D2 - En prostor za 10 ljudi - 47m²

Galerija - 259m²

E1 - Glavni razstavni prostor - 38m²

E2 - Galerijska pot - 189m²

E3 - Stalna grajska razstava - 32m²

Prostori za večje dogodke - 925m²

F1 - Velika dvorana - 309m²

F2 - Mala dvorana - 129m²

F3 - Baročni prehod po novo izkopani kleti - 356m²

F4 - Odprti artij - 131m²

Vrtovi - 1839m²

G1 - Grajski vrt - 1622m²

G2 - Skrito dvorišče - 217m²


Komunikacije - 74m²

Notranje površine - 1968m²

Zunanje površine - 1970m²

Skupno - 3938m²

Pritličje - M 1:1000

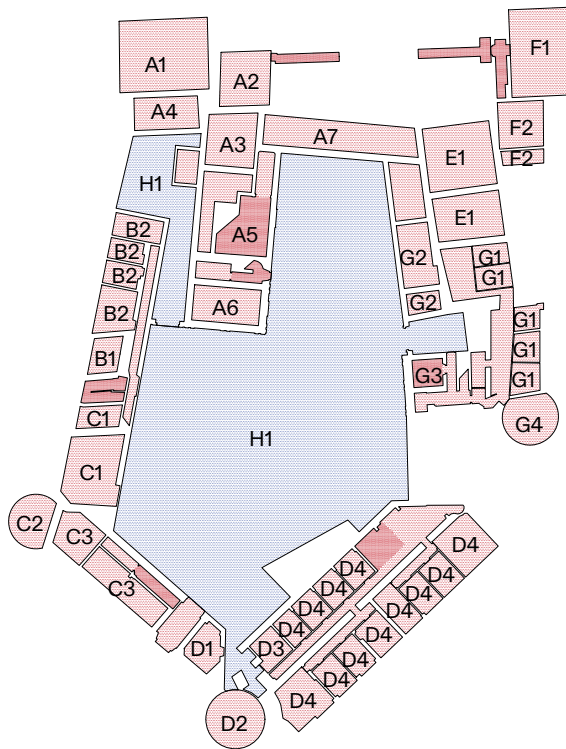

Reprezentančni prostori - 423m²

- A1 - Slavnostna dvorana - 111m²
- A2 - Sejna soba - 47m²
- A3 - Sprejemnica - 45m²
- A4 - Servisi, WC - 36m²
- A5 - Baročno stopnišče - 55m²
- A6 - Kapela - 41m²
- A7 - Galerija - 78m²

Knjižnica - 91m²

- B1 - Recepcija knjižnice - 17m²
- B2 - Prostori knjižnice - 74m²

Prodajalna lokalnih izdelkov - 182m²

- C1 - Sirarna - 79m²
- C2 - Vinoteka - 33m²
- C3 - Trgovina - 70m²

Hostel - 347m²

- D1 - Info pult - 22m²
- D2 - Skupni prostor - 47m²
- D3 - Recepcija hostla - 17m²
- D4 - Sobe - 239m²
- D5 - Vertikalne komunikacije - 22m²

Galerija - 126m²

- E1 - Galerija - 126m²

Zabavni program - 136m²

- F1 - Biljardna soba - 90m²
- F2 - Prostor za druženje - 46m²

Prostori za delo - 165m²


- G1 - Prostori za delo - 65m²
- G2 - Servisi, WC - 46m²
- G3 - Vertikalne komunikacije - 14m²
- G4 - Čajna kuhinja - 40m²

Dvorišče - 1603m²

- H1 - Dvorišče - 1603m²

Komunikacije - 356m²

- Notranje površine - 1826m²
- Zunanje površine - 1603m²
- Skupno - 3429m²**

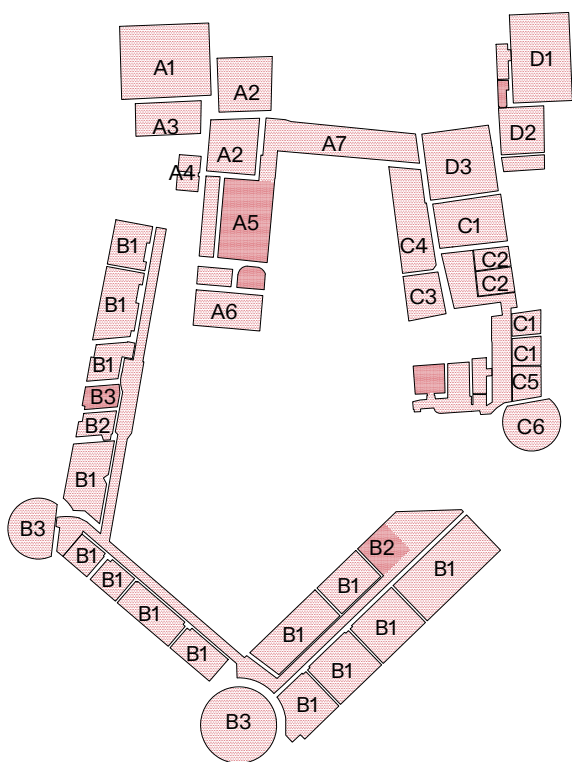Nadstropje - M 1:1000**Prostori za sestanke in druženje - 447m²**

- A1 - Sejna soba - 113m²
- A2 - Predverje - 95m²
- A3 - Servisi, WC - 37m²
- A4 - Servisi, shramba - 12m²
- A5 - Baročno stopnišče - 69m²
- A6 - Kapela - 41m²
- A7 - Galerija - 80m²

Stanovanja - 626m²

- B1 - Stanovanja z dodatnim prostim prostorom - 468m²
- B2 - Vertikalne komunikacije - 24m²
- B3 - Skupni prostori - 134m²

Prostori za starejše - 251m²

- C1 - Pisarna - 80m²
- C2 - Prostor za druženje - 27m²
- C3 - Čajna kuhinja - 28m²
- C4 - Servisi, WC - 59m²
- C5 - Čakalnica - 16m²
- C6 - Fizioterapija - 41m²


Prostori za mlade - 206m²

- D1 - Prostor za rekreacijo - 91m²
- D2 - Čajna kuhinja - 36m²
- D3 - Dnevni prostor - 79m²

Komunikacije - 339m²

- Notranje površine - 1869m²
- Zunanje površine - 0m²
- Skupno - 1869m²**

5. Pregled prostorsko – programske zasnove v zunanji ureditvi

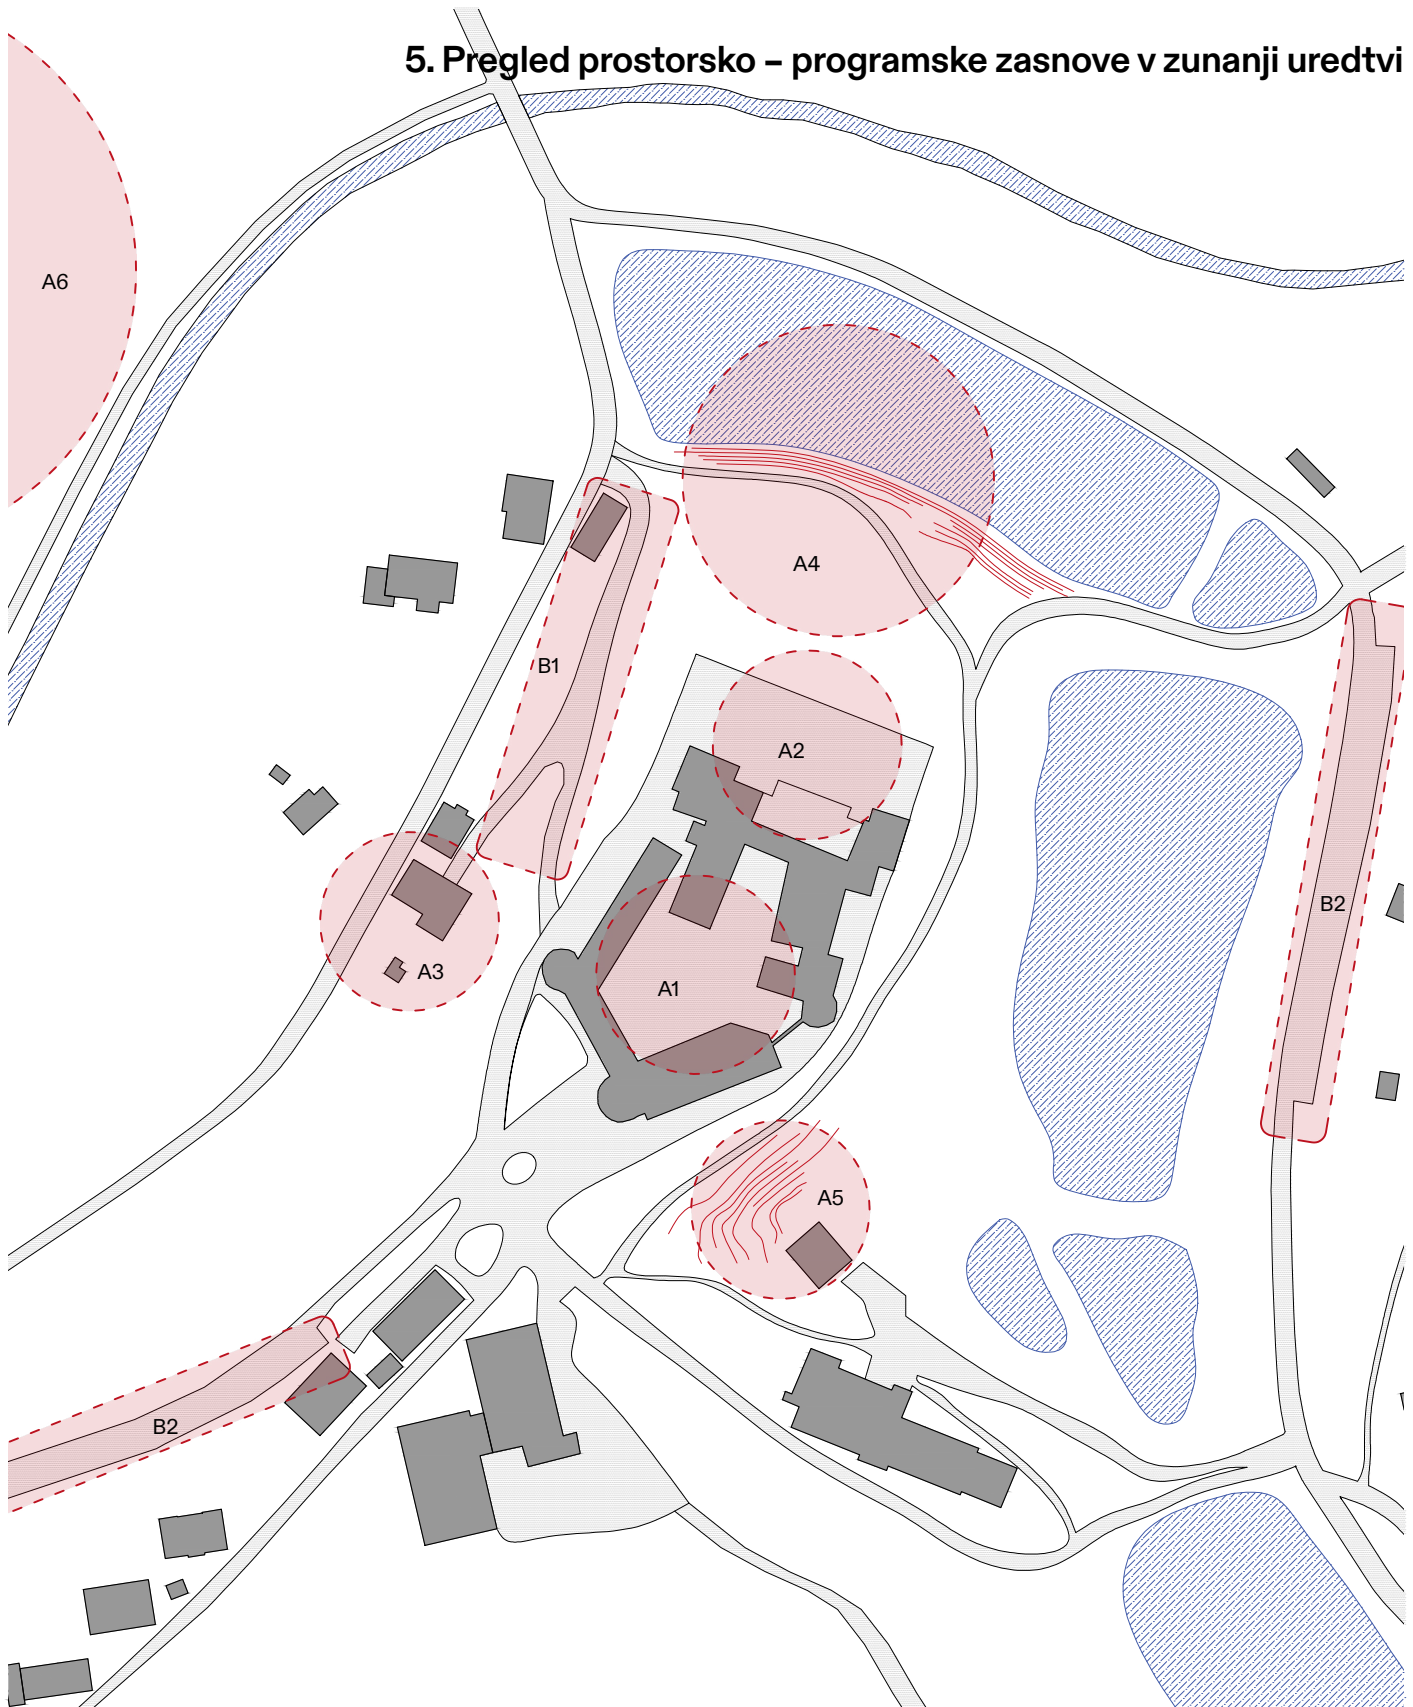

Situacija - M 1:2000

Prizorišča

- A1 - Grajsko dvorišče
- A2 - Grajski vrt
- A3 - Vinska klet
- A4 - Tribune ob jezerih
- A5 - Tribune ob kašči
- A6 - Prostor za festivale

Nove poti in parkirišča

- B1 - Povezava gradu, vinske kleti in ceste
- B2 - Parkirišča

